
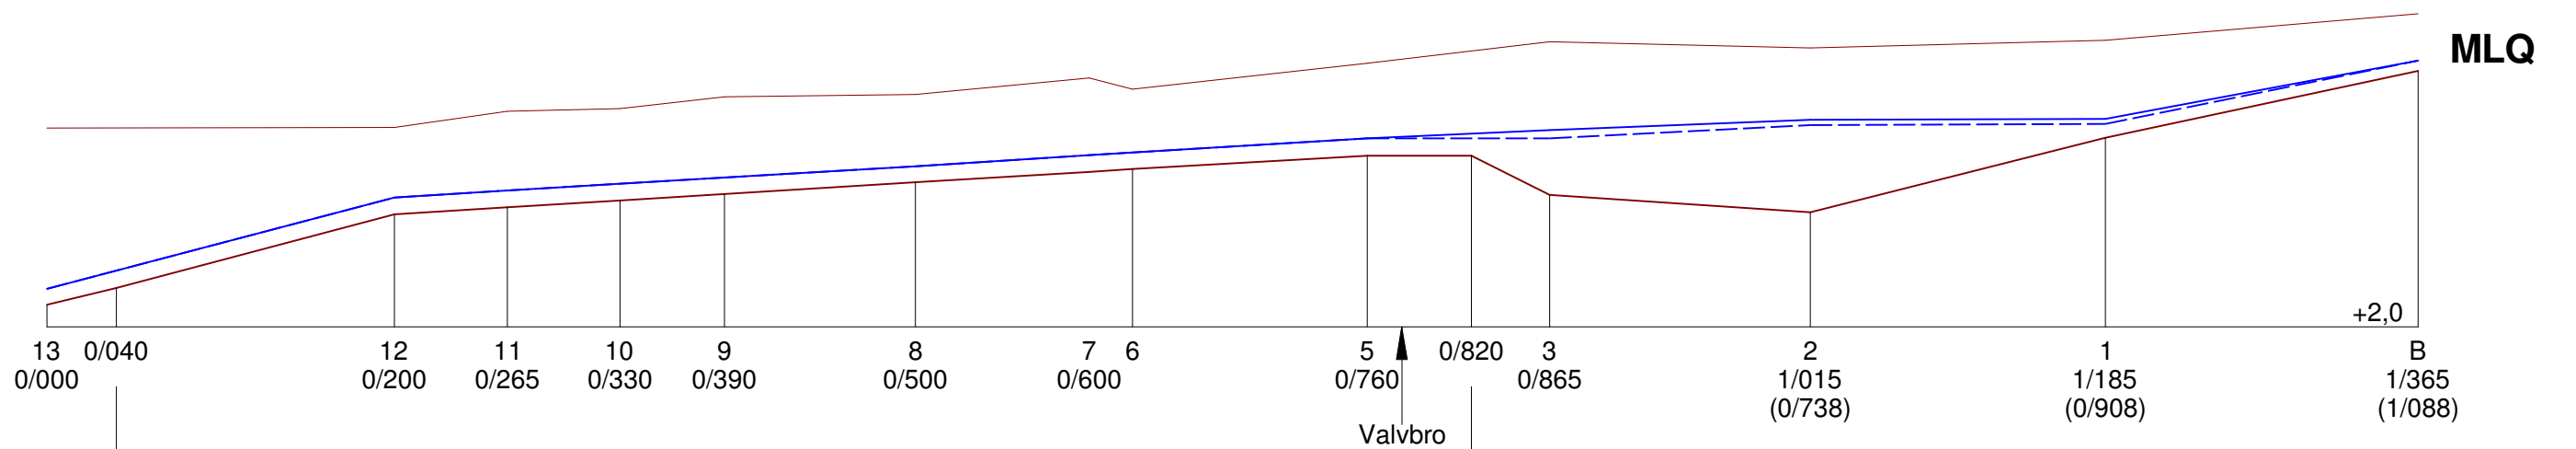
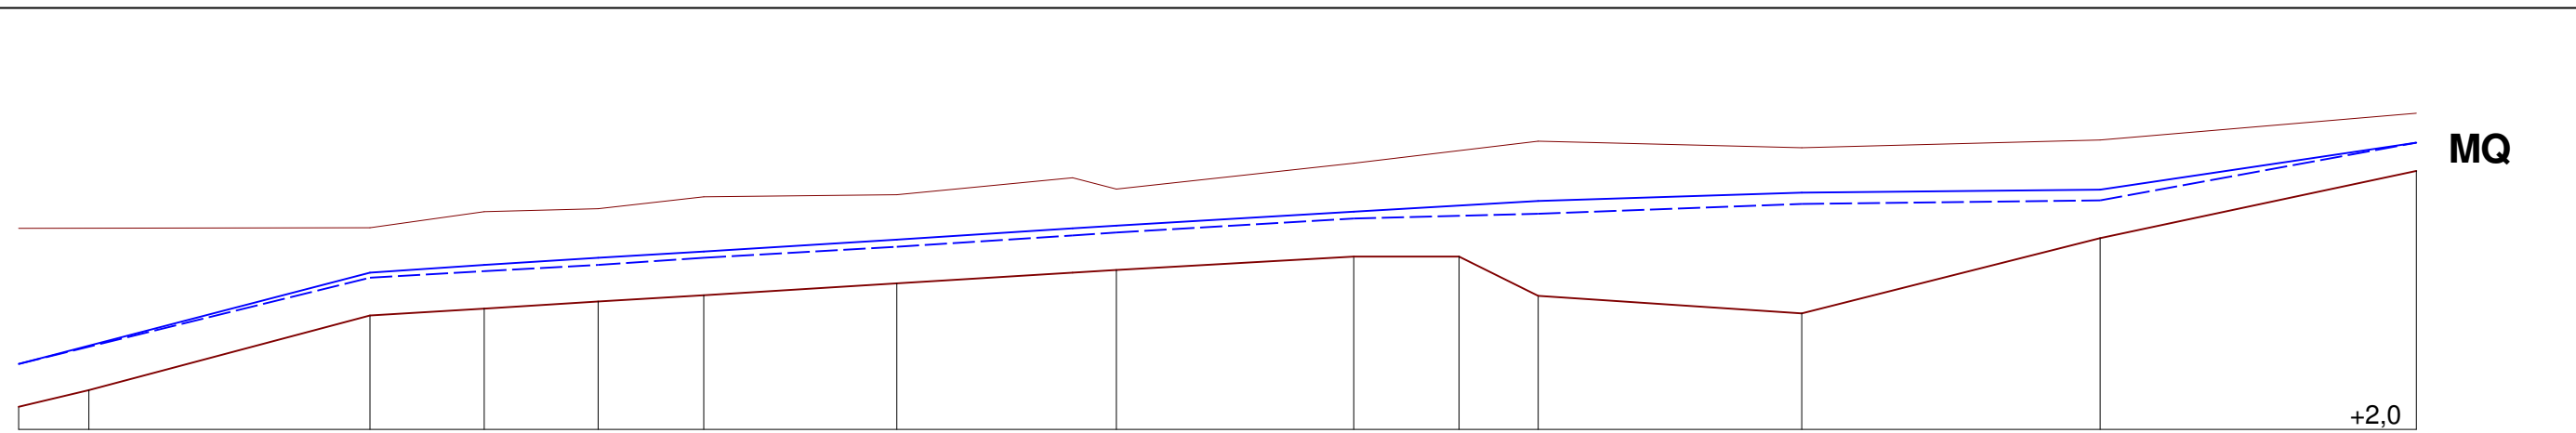


Profil norra grenen: Planerad VY

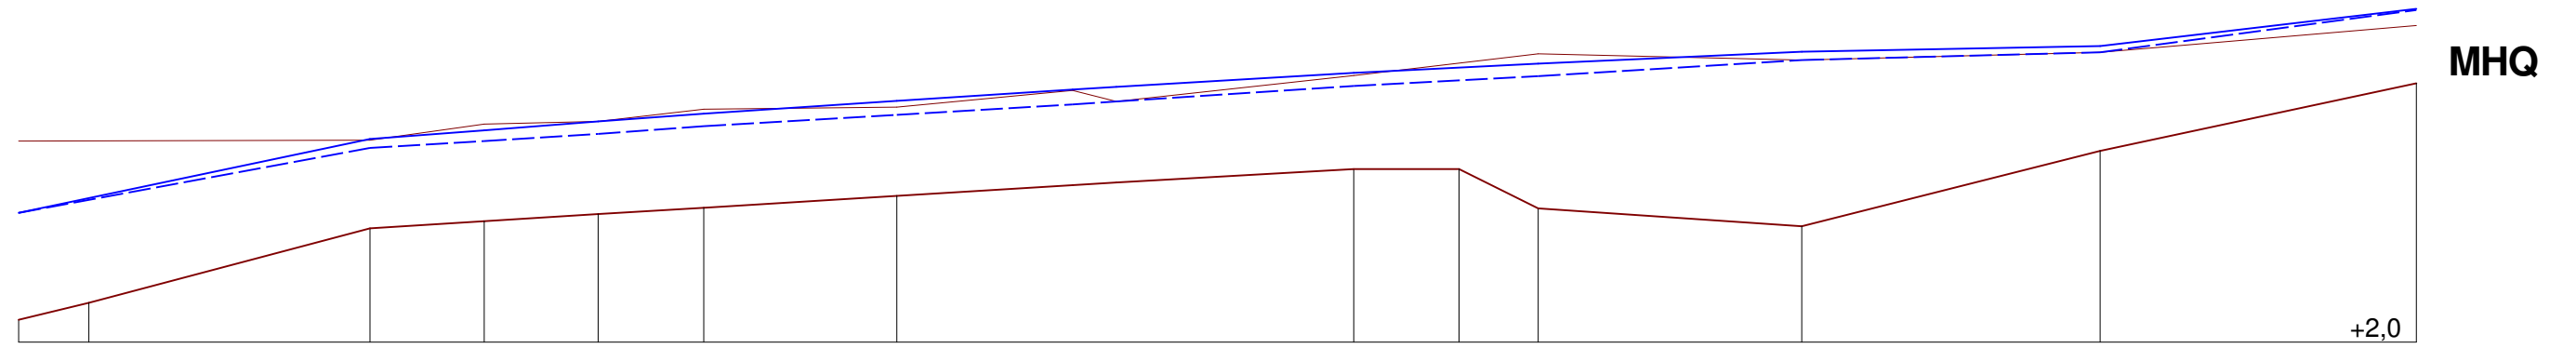

13 0/040 12 0/200 11 0/265 10 0/330 9 0/390 8 0/500 7 0/600 6 0/760 5 0/820 4 0/865 3 1/015 (0/738) 2 1/185 (0/908) 1 B 1/365 (1/088)

Sträcka aktuell för restaurering (ca 780 m)

Valvbro

- Markyta/slänkrön
- VY ÖK sätтар +5,35/Rör D400 +4,45
- - - VY ÖK dämme: +4,78/Rör D400 +4,45

EKOLOGGRUPPEN i Landskrona AB	
Upprättad av, sign datum DR 2009-07-01	Projekt: Årestaurering, Trolleberg
Granskad av, sign datum JK	Objekt och ritningsinnehåll: Profil: Norra grenen
Höjdskala: 1:100 Längdskala: 1:4 000 Måttenhet: Meter	
Ritnings-nr/bilaga B13:4	