
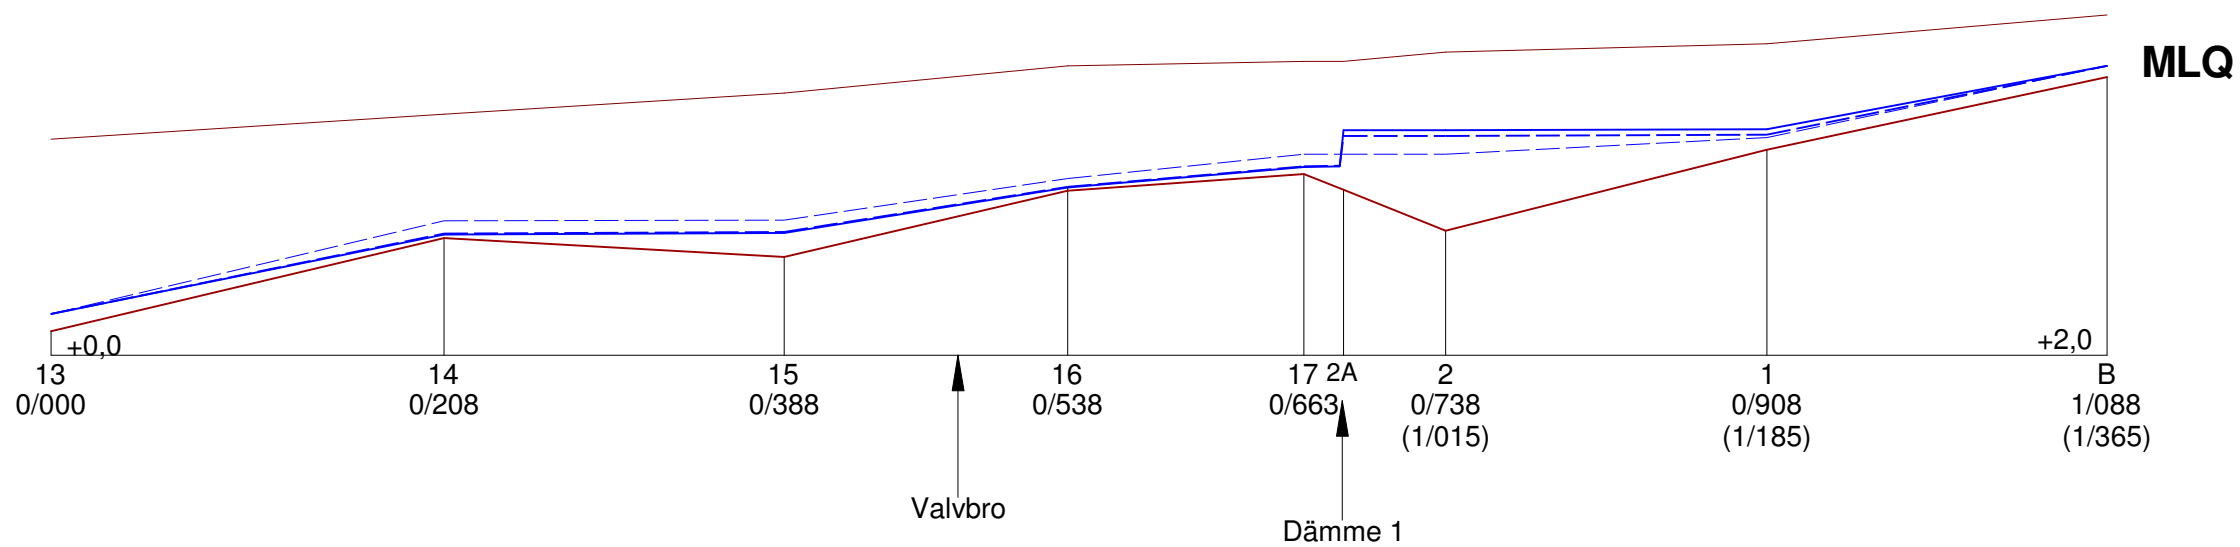
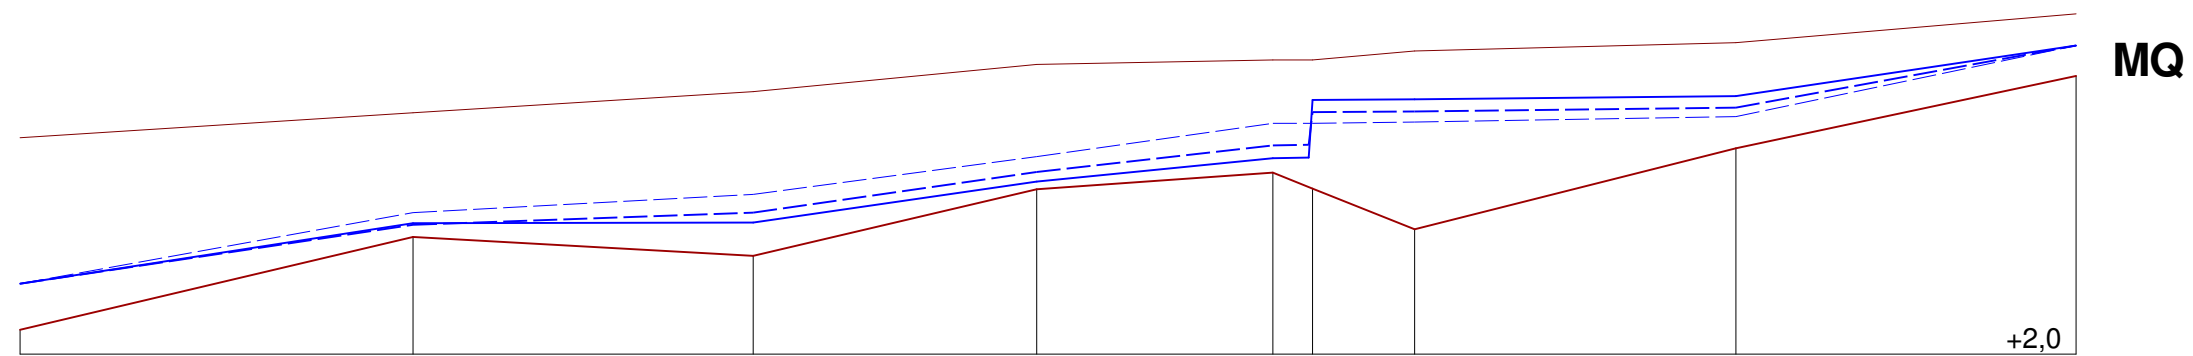


Profil södra grenen: Bef och planerad VY

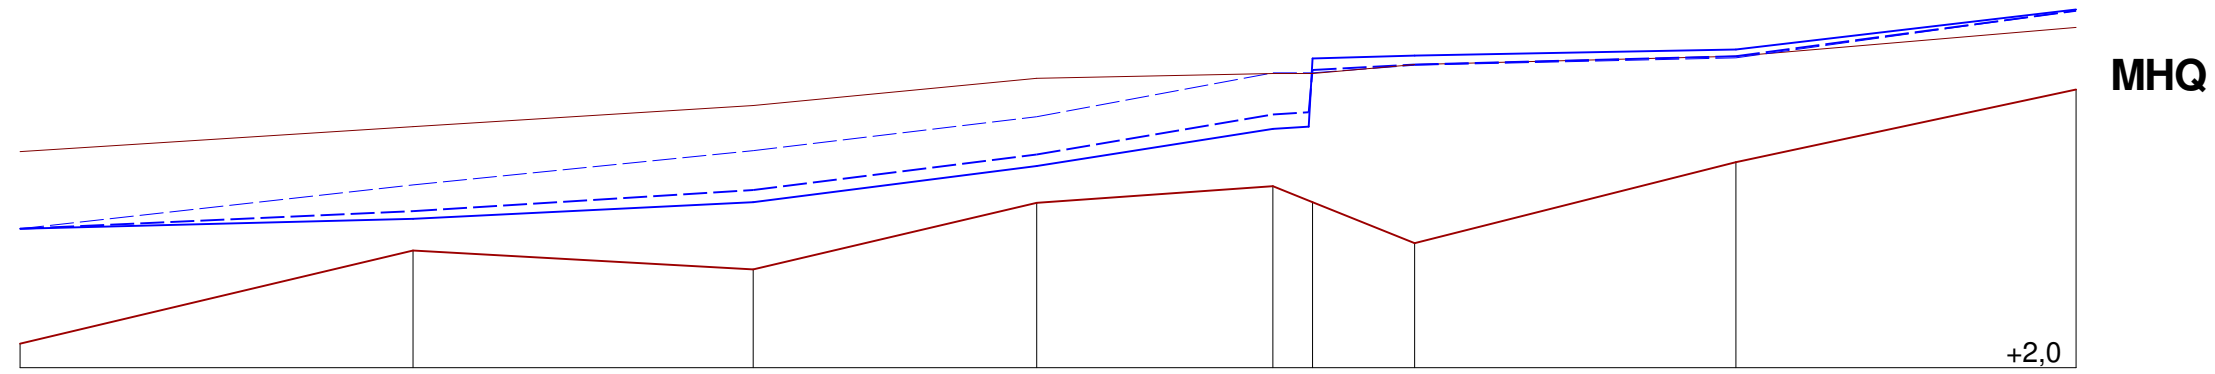

- Markyta/släntrön
- VY ÖK sättrar +5,35/Rör D400 +4,45
- - - VY ÖK dämme: +4,78/Rör D400 +4,45
- - - VY Bef situation

EKOLOGGRUPPEN i Landskrona AB	
Upprättad av, sign datum DR 2009-07-01	Projekt: Årestaurering, Trolleberg
Granskad av, sign datum JK	Objekt och ritningsinnehåll: Profil: Södra grenen
Höjdskala: 1:100 Längdskala: 1:4 000 Måttenhet: Meter	
Ritnings-nr/bilaga B13:6	