



Alnarp 1:1



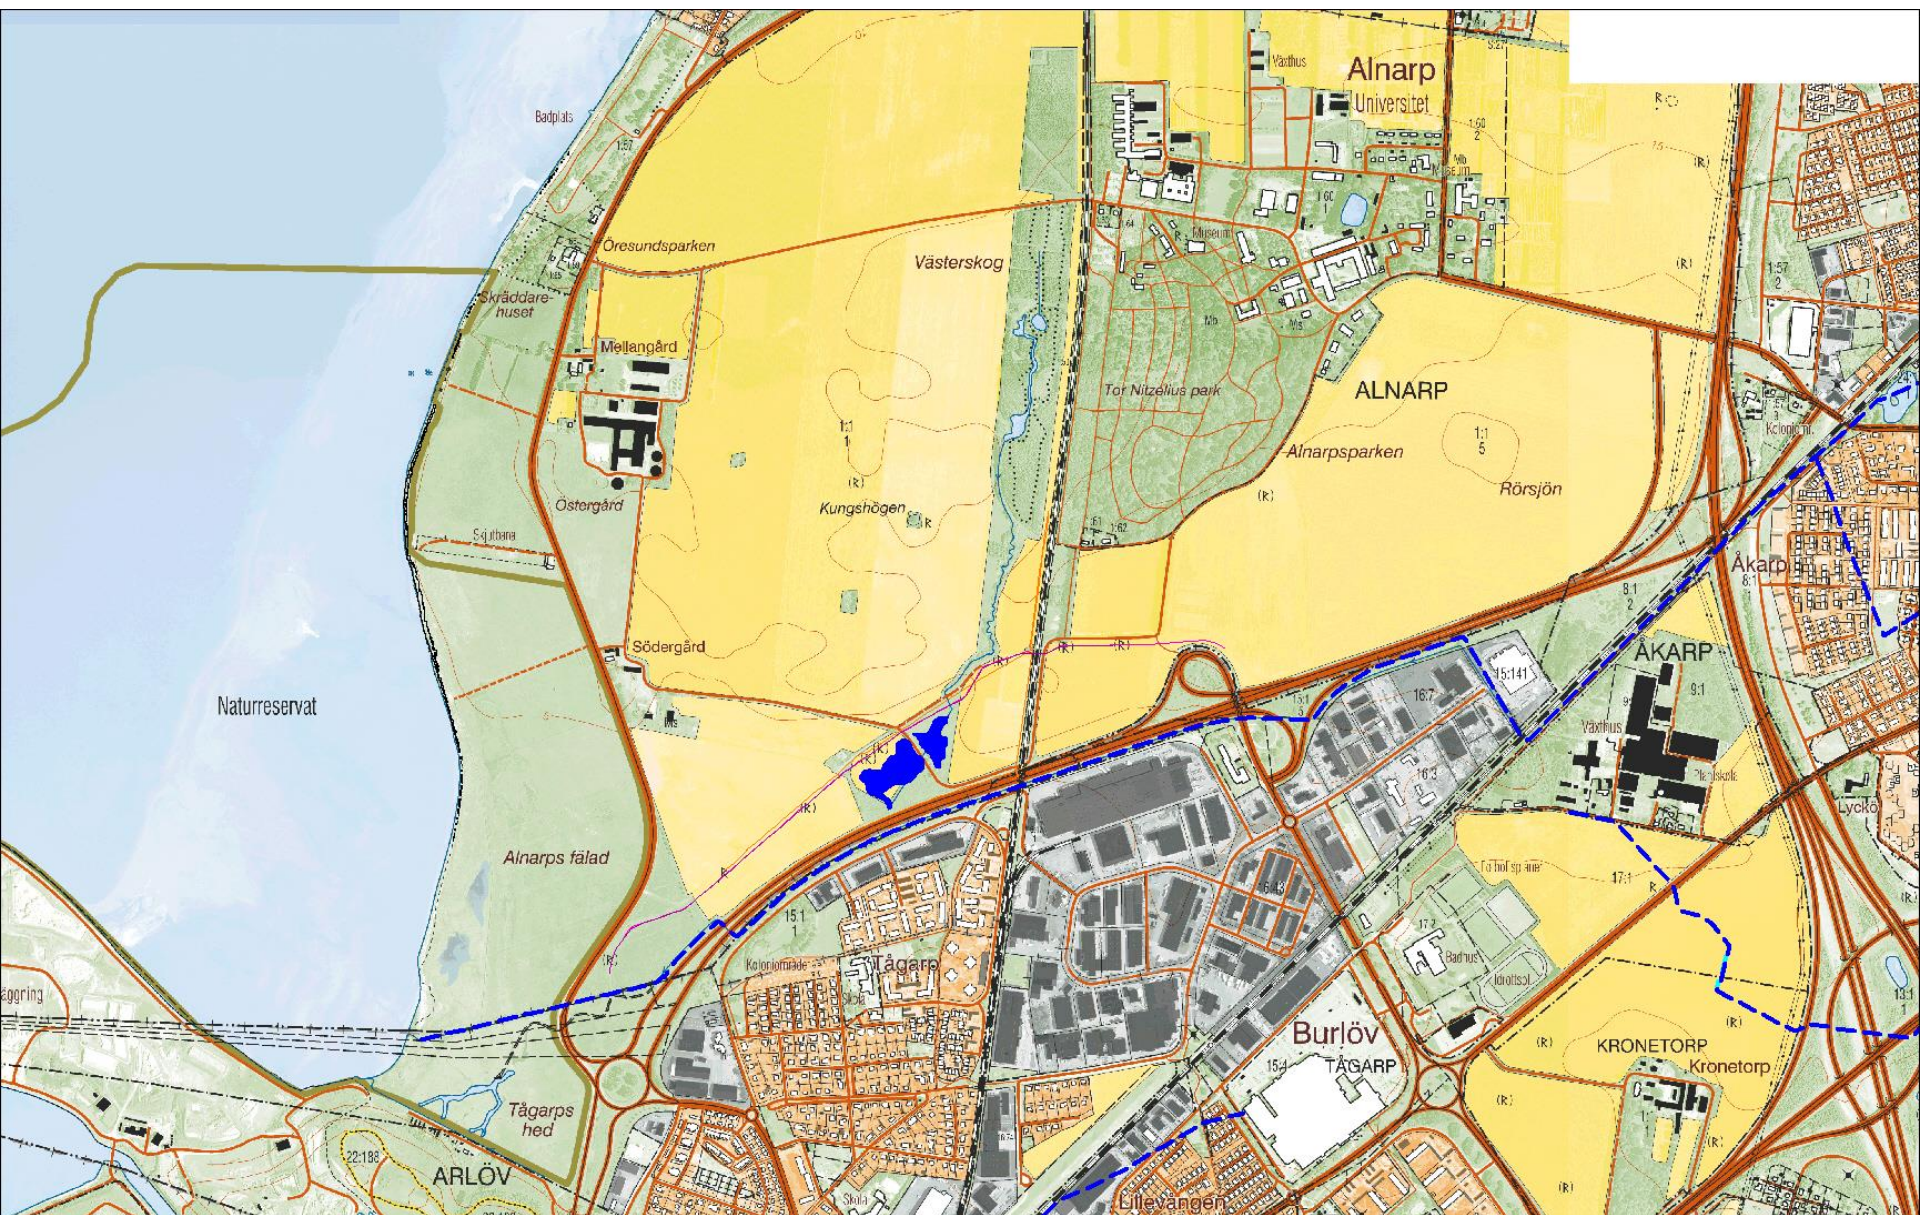

Vallkärratorn 17:1 och Stångby vångar

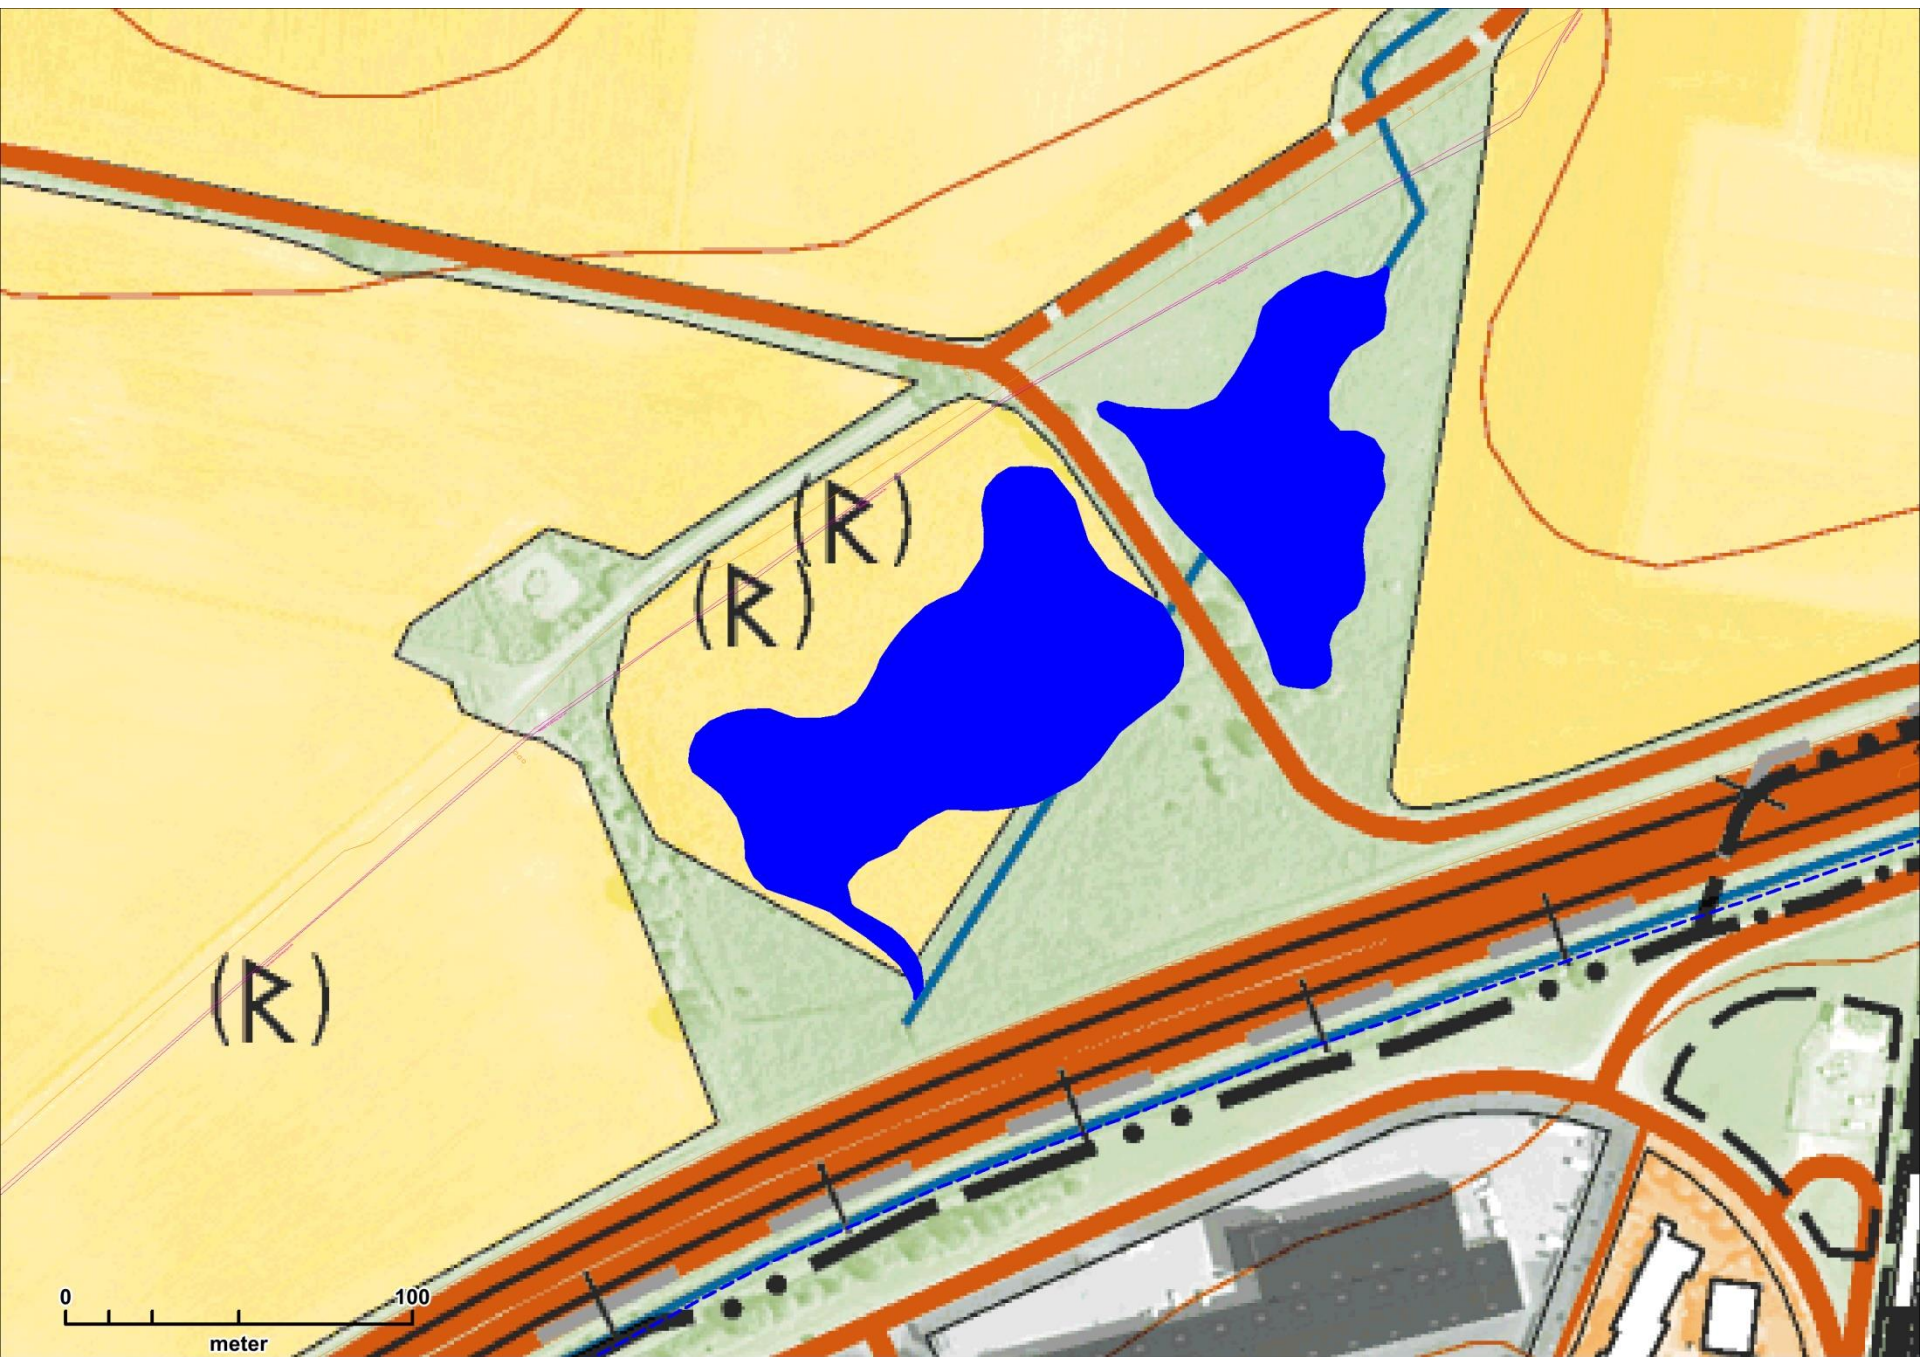



Upprättad av
Rebecka Nilsson


Datum
2015-03-10

Proj.nr
301

Granskad av
David Reuterskiöld

Bilaga nr

Skala
1:6000 (A3)

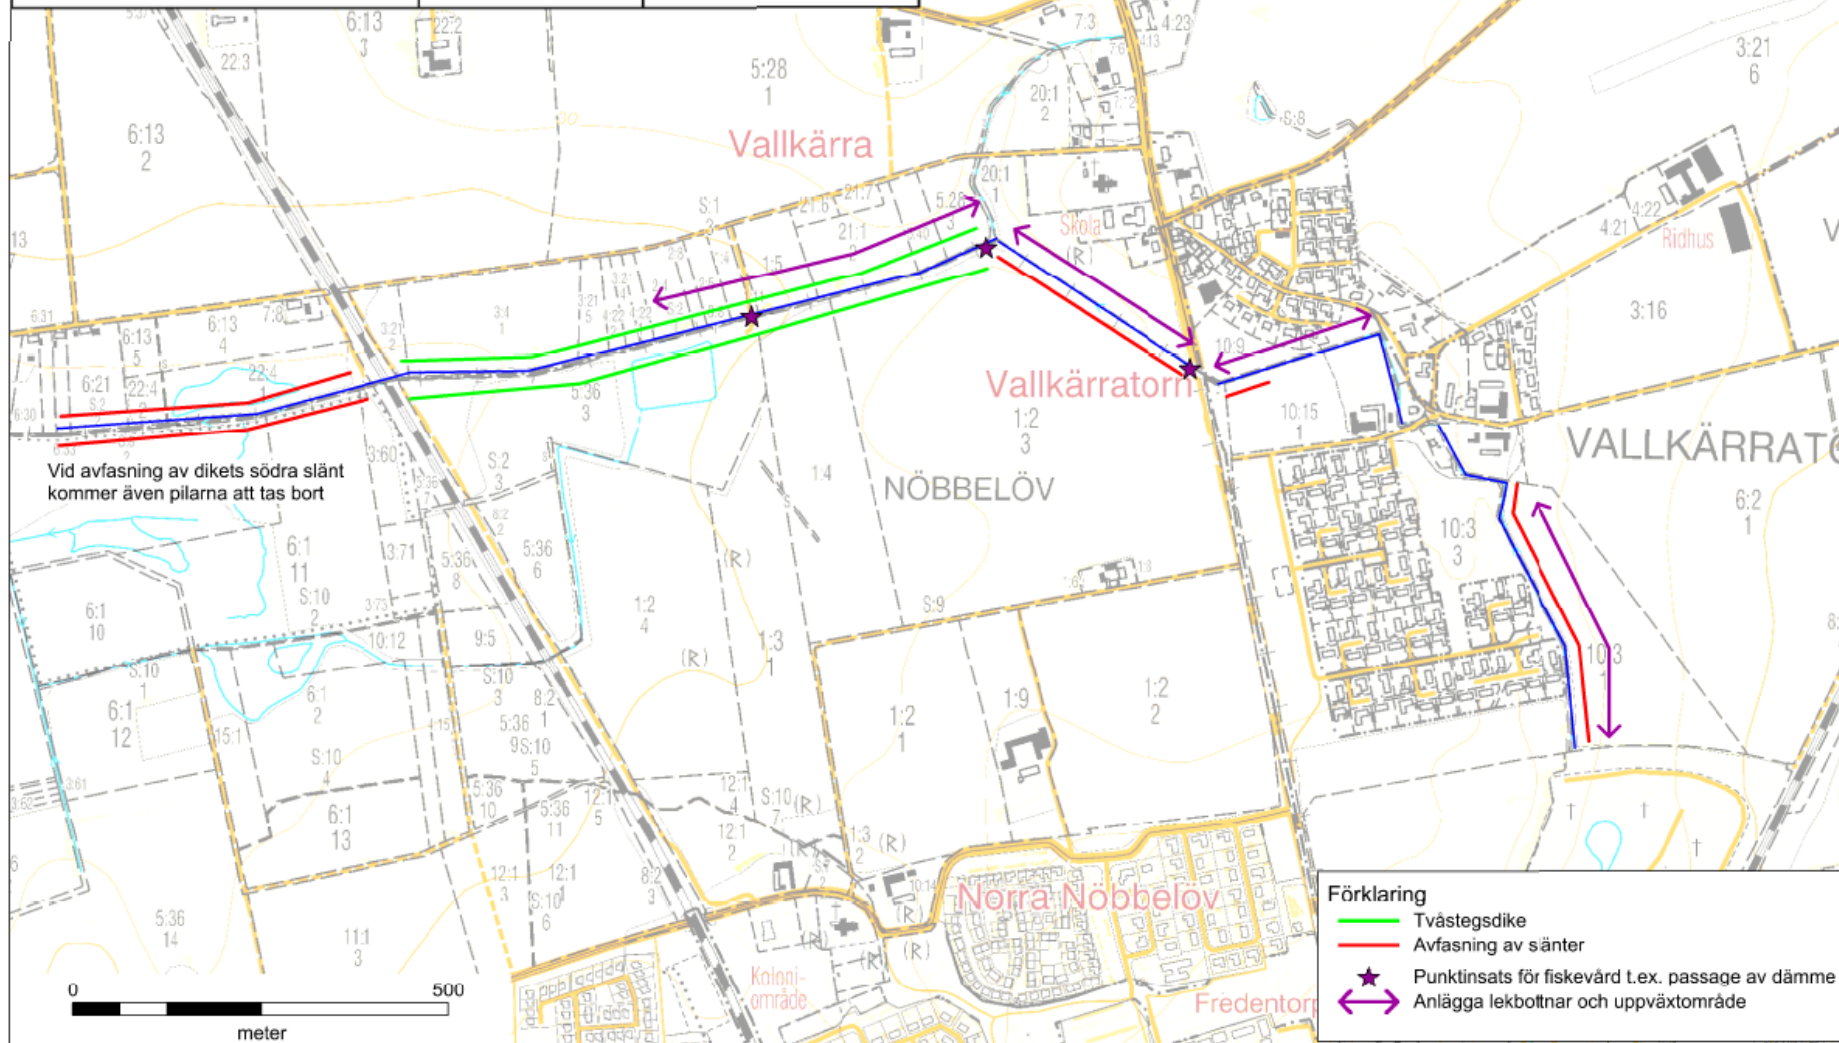

Kommunens förslag till åtgärder

Före




Efter



NYTT DIKE

- BOTTEN (0,6 M BRE)
- SLÄNT 1:1,5 - 1:3
- Rörmynning i bef. och ansluts till nytt dike

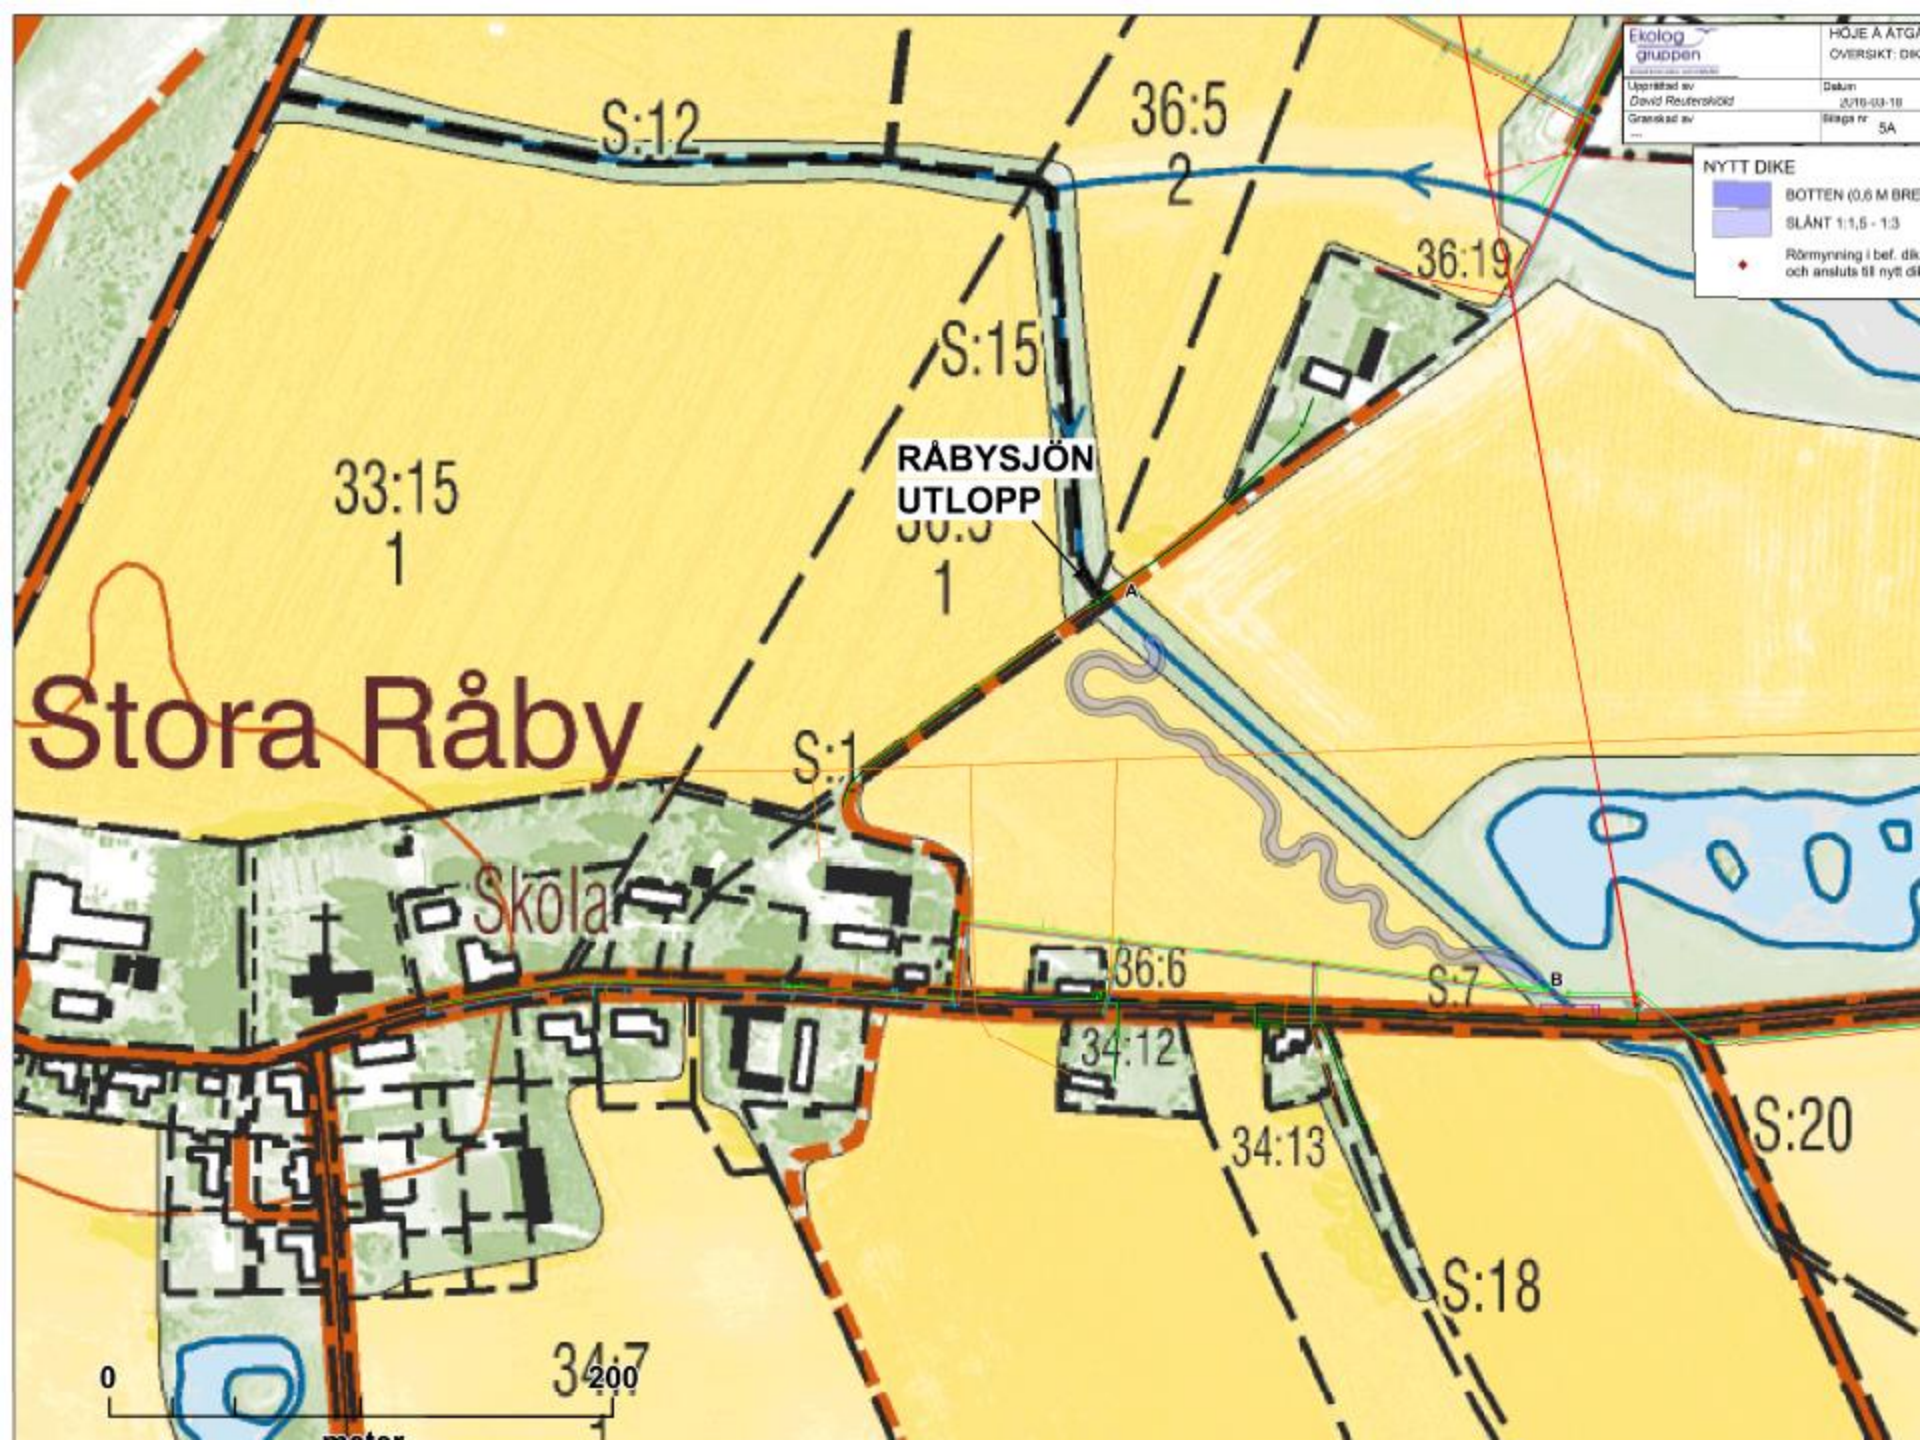

UTLOPP
RABYSJÖN

VG: 19.21

SEKT 000

VG: 19.47

BEF. TRUMMA RIVS

SKANOVA

SEKT 143
SEKT 153

VG: Nivå okänd

VG: 19.06

SEKT 335

FIX 1 (BROFUNDAMENT): +20.51



Skala: 1:1 777

Reparation och underhåll



Reparation och underhåll



Reparation och underhåll

