
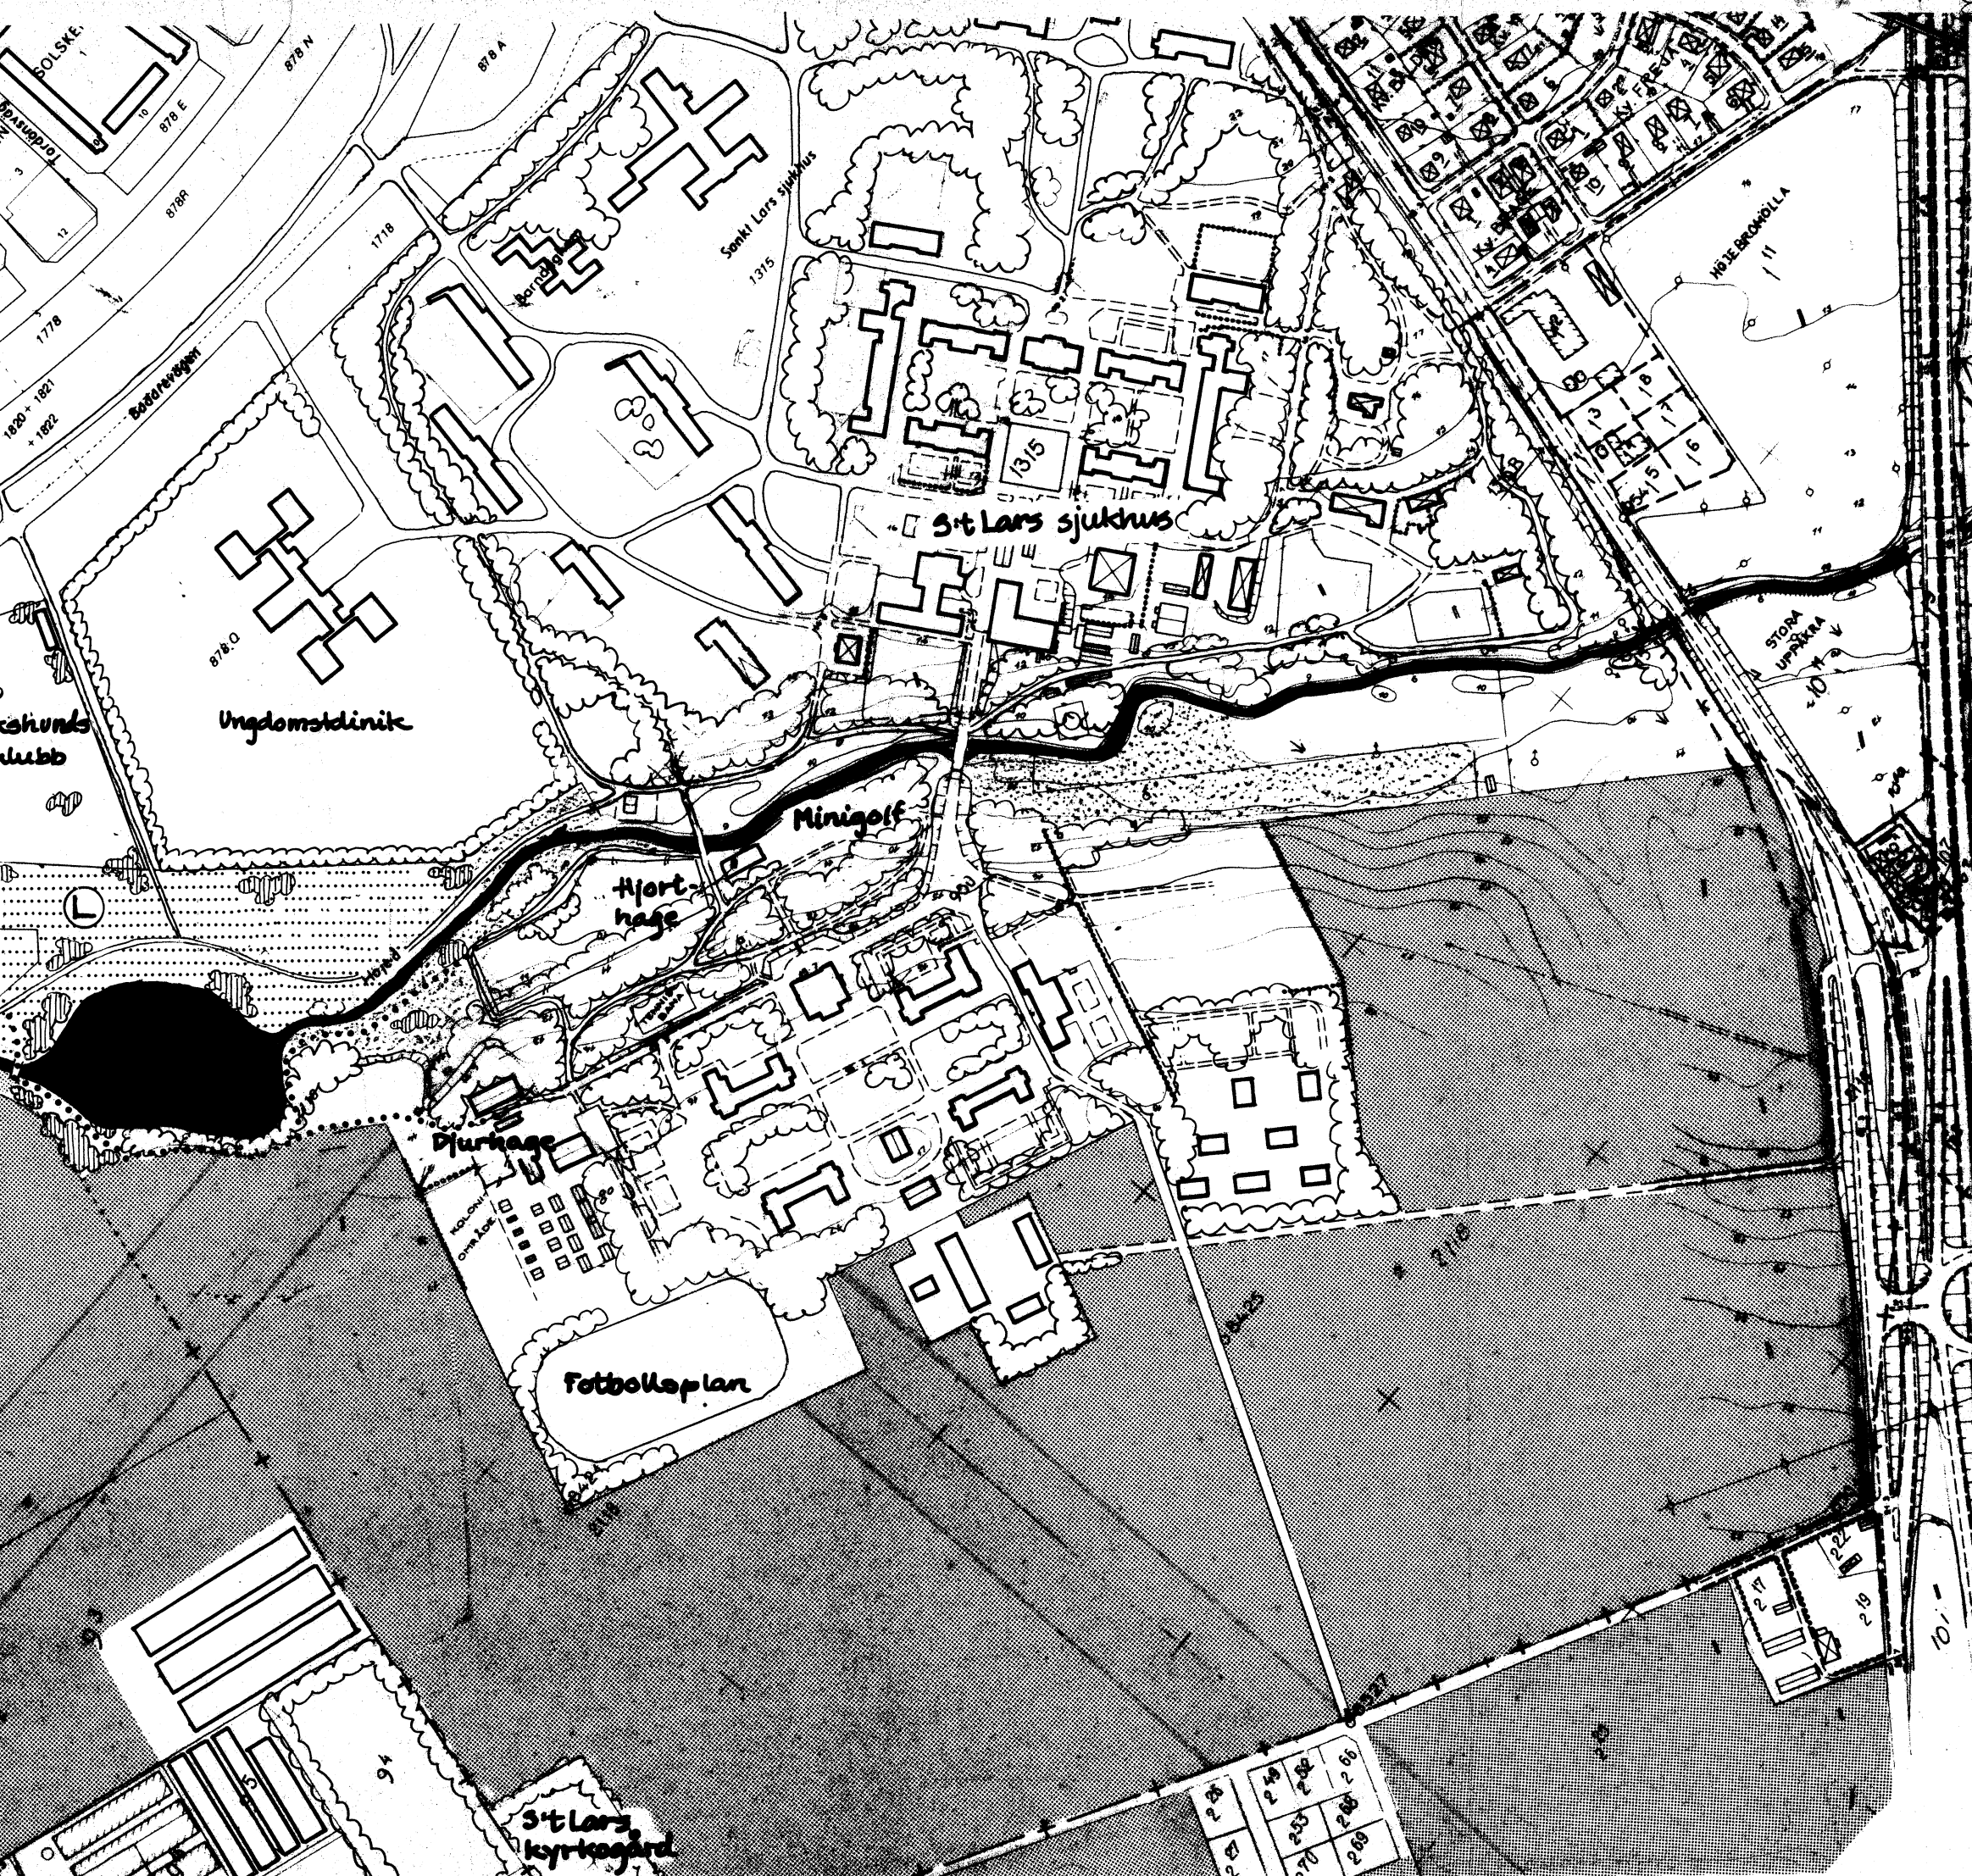
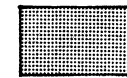
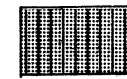
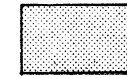
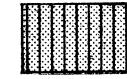


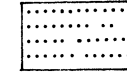

TECKENFÖRKLARING

-  BEFINTLIG ÅKERMARK
-  NY ÅKERMARK
-  BEF. BETESMARK
-  NY BETESMARK
-  BEF. OHÄVDAD MARK
-  NY SLÄTTERMARK
-  BEF. VEGETATION
-  NY VEGETATION
-  NY STIG
-  HÄNVISNING TILL TEXT

SKALA 1:1000

FÖRSLAG TILL ÅTGÄRDER

PLANUTREDNING FÖR HÖJE Å DALGÅNG

